

KALLELSE TILL EXTRAMÖTE

Medlemmarna i Gällstaö Fastighetsägareförening (GFF) kallas härmed till extramöte.

**Söndagen 24 oktober 2010, kl. 10.00
Vid föreningsstugan Gällstaö, Ekerö.**

Extramöteshandlingar biläggs enligt förteckning.

För detaljerad information se hemsidan www.gallstao.com, tag kontakt med styrelsen eller arbetsgruppen.


Gällstaö 8 oktober 2010

Styrelsen

Bilagor: 1. **Orienteringsplan placering av Lekplats, Multisportbana, Boulebana och Förrådsbyggnad**

**Förslag till dagordning vid extramöte 24 oktober 2010.
Plats: föreningshuset 10.00**

1. Mötets öppnande
2. Godkännande av förslag till dagordning
3. Mötets behöriga utlysande
4. Val av mötesfunktionärer
 - a. Ordförande
 - b. Sekreterare
 - c. 2 justerare tillika rösträknare att jämte ordförande justera dagens protokoll
5. Förslag om anläggning av ny Lekplats, Multisportbana, Boulebana och Förrådshus vid föreningsplatsen
6. Övriga ärenden
7. Mötets avslutande.

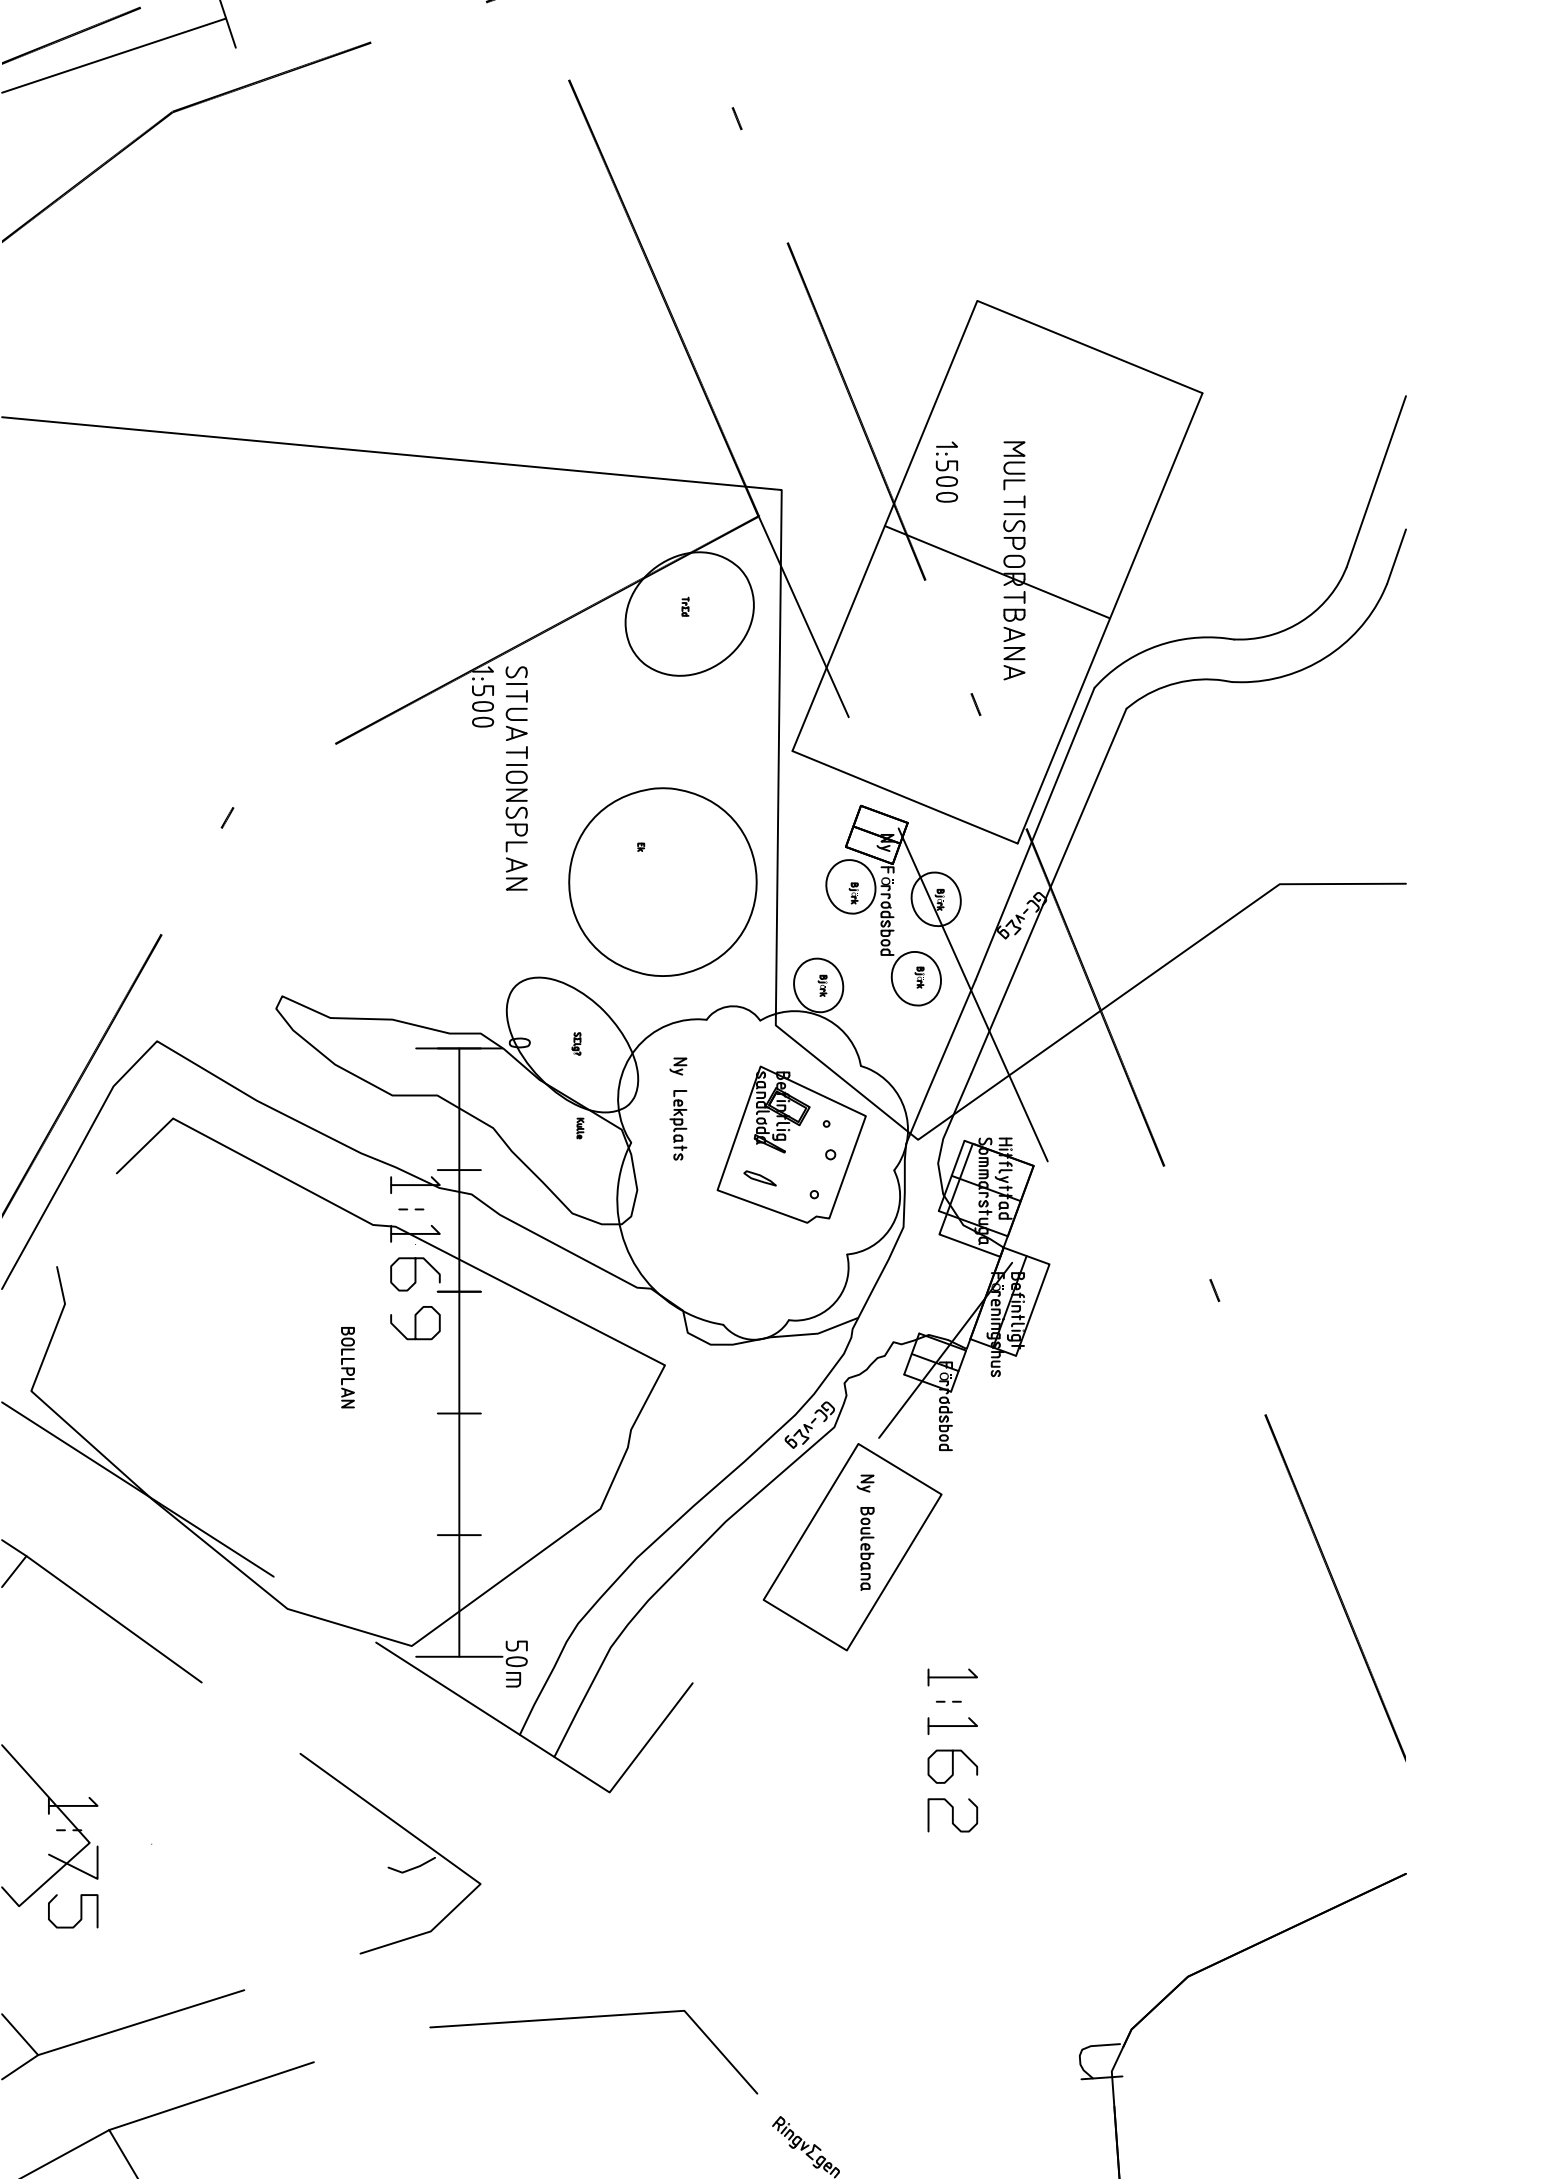

MULTISPORTBANA
1:500

SITUATIONSPLAN
1:500

BOLLPLAN
1:169

1:162

Ny Lekplats

Ny Färdsbod

Hyllfjad
Samer-studio

Bedinhtigt
Känningsshus

Färdsbod

Ny Boulebana

TRÄD

ER

SKAP
MÅLA

50m

GR-V2g

GR-V2g

RingvEgen

1:175